

Ansicht Nordwest

Hallenbelichtung

Die allgemeine Hallenbelichtung erfolgt durch eine großzügige Öffnung im Norden. Durch die Lage der Verglasung wird die Halle mit blendfreiem Tageslicht versorgt.



In der Verglasung sind die Rauch-Wärme-Abzüge integriert

Dachraum als Instal

Die mit 5° geneigte Dachschale aus Brettschichtholzträger ermöglicht, mit sämtlichen Heizungen und Beleuchtungen liegenden Brettschichtholz die Installationen. Der Halle weitgehend freigehalten.

Raumbildende Prim

Die Tragkonstruktion besteht aus einem wirtschaftlichen zueinander stehen. Durch die Proportionen für den Hallenraum wird eine optische Raumka...

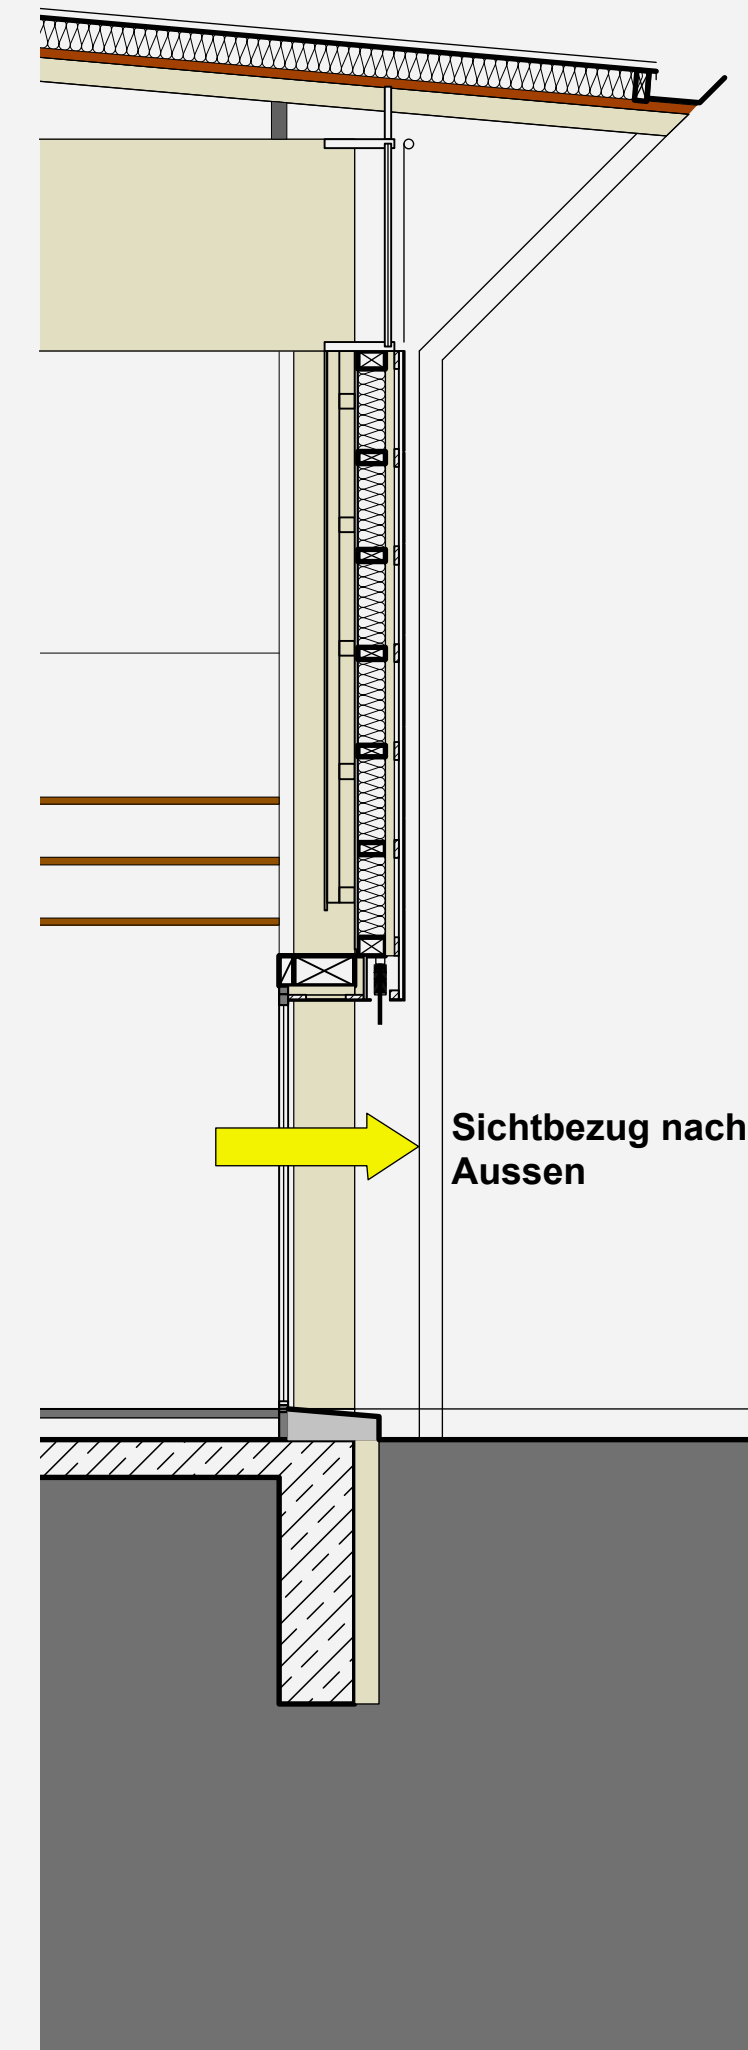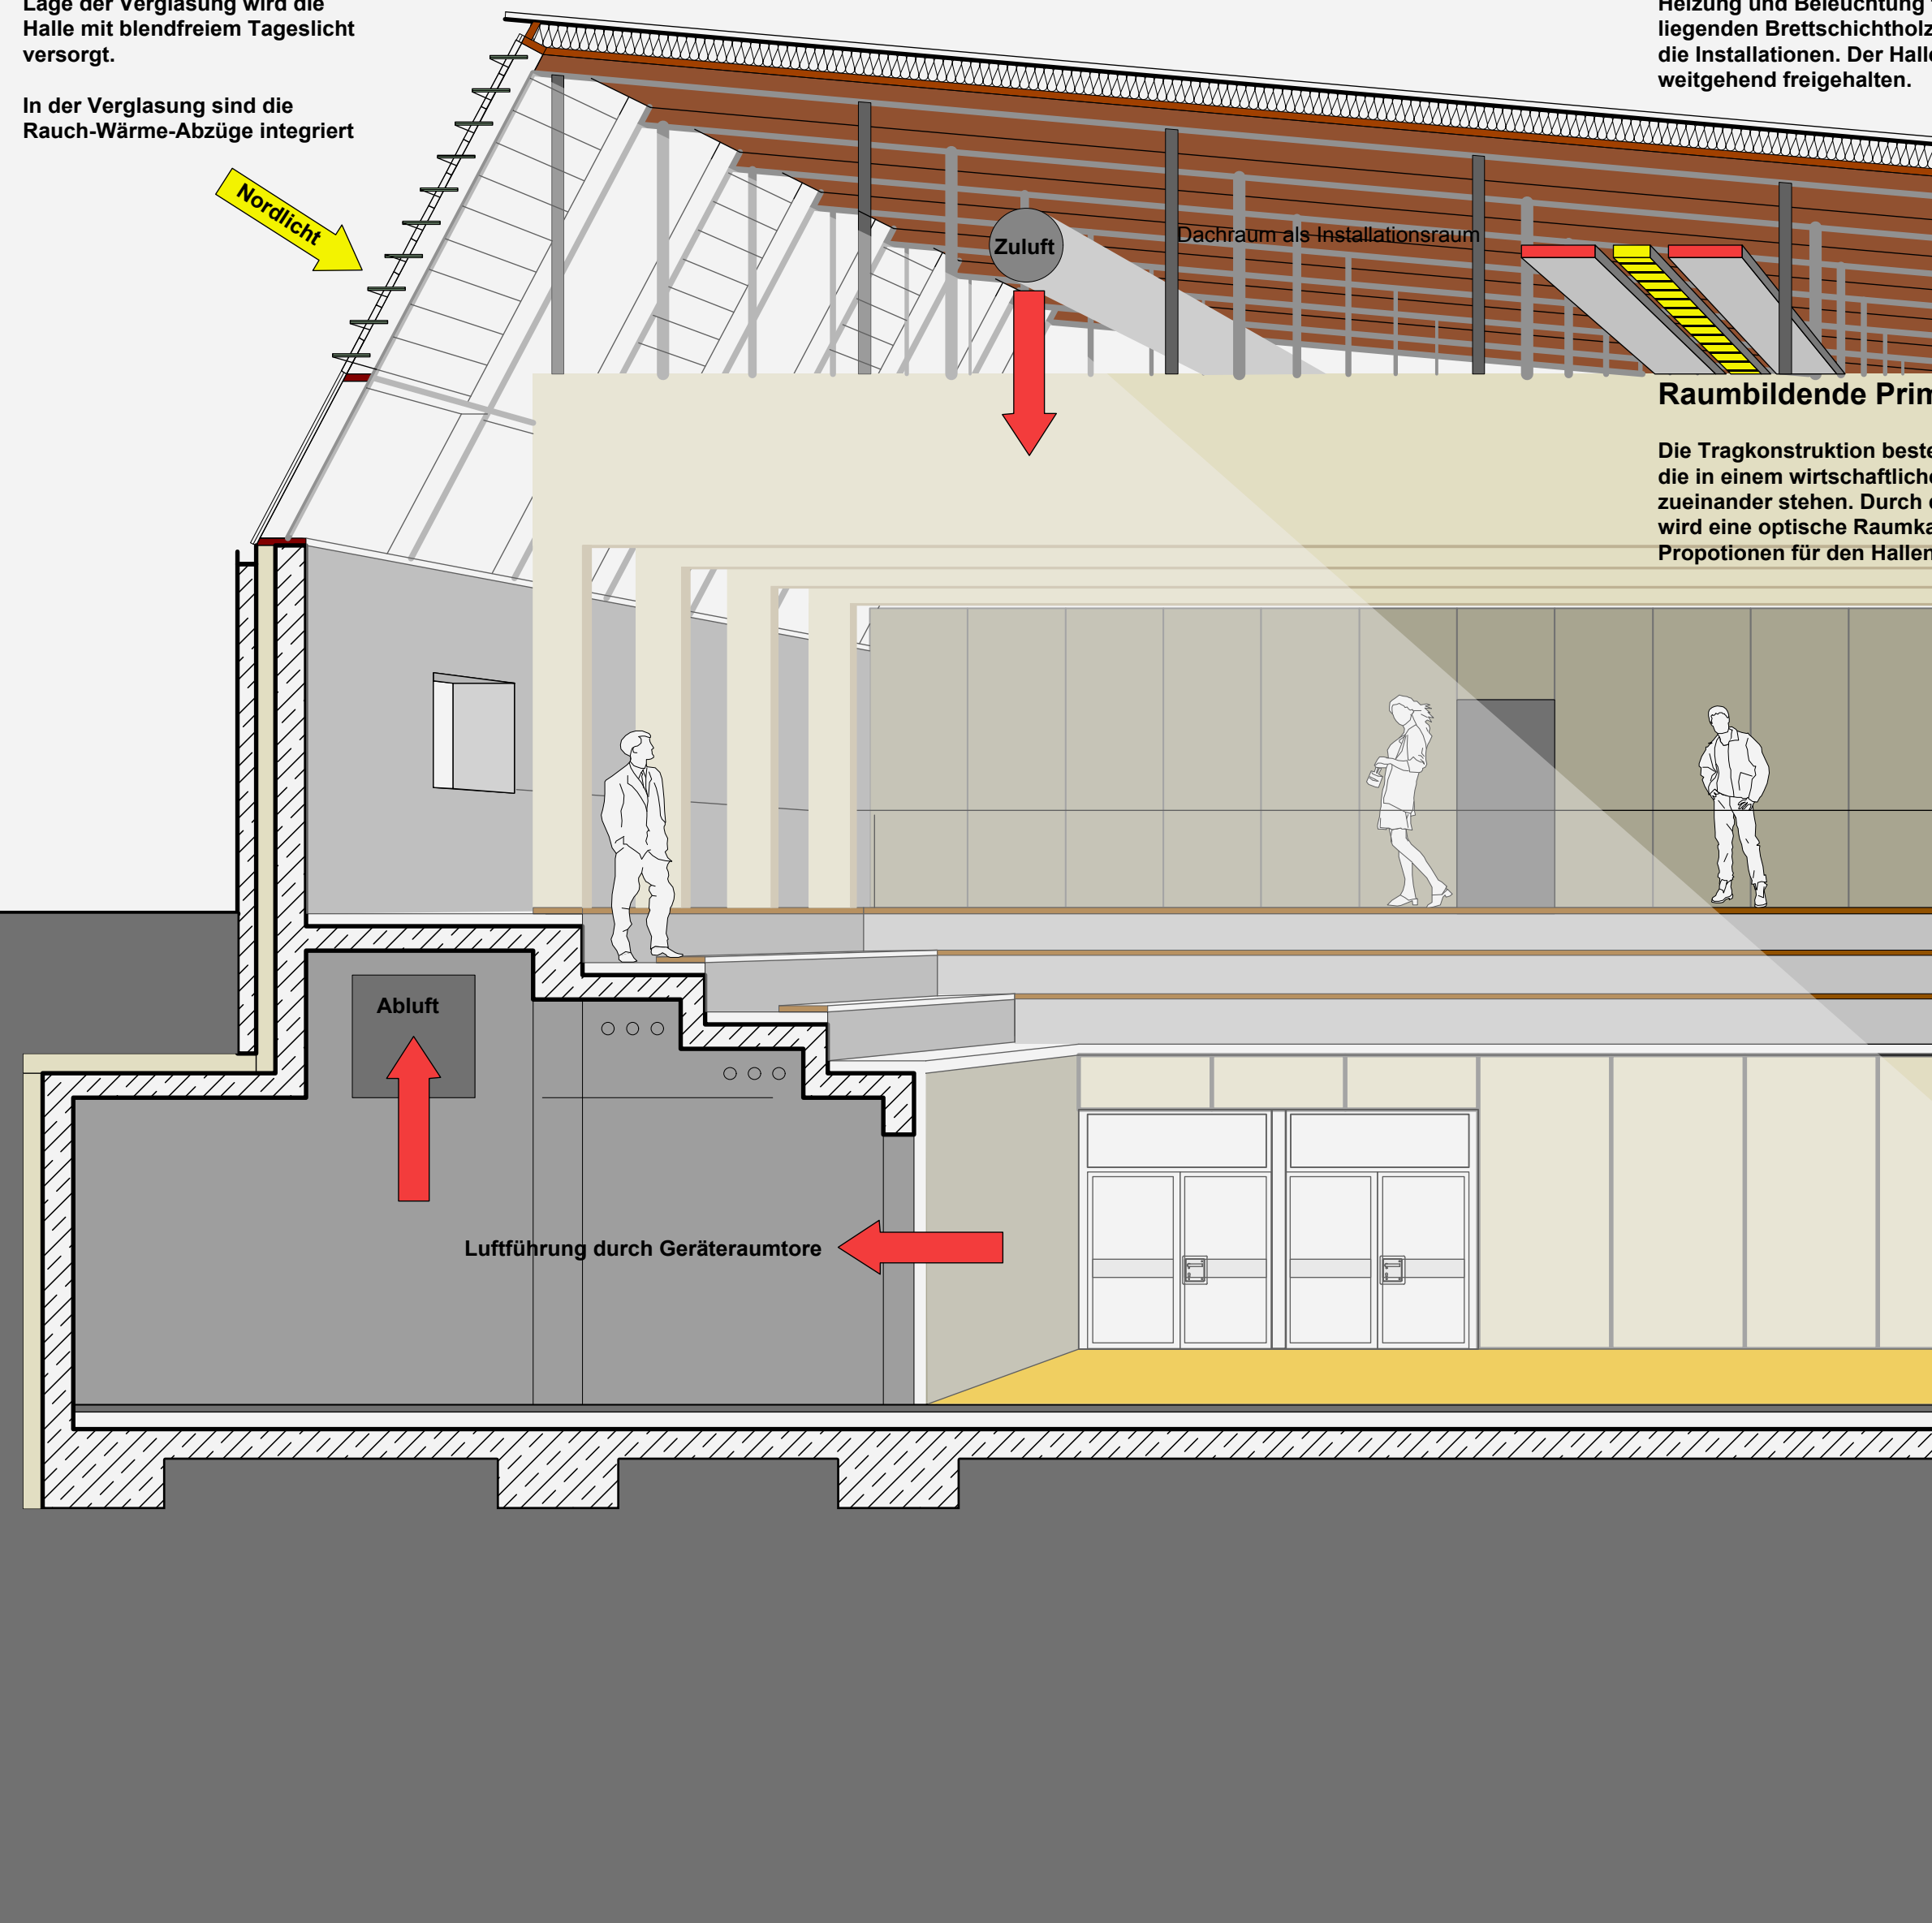

Detail M 1:50

