Fuß- und Radwegbrücke über die Ackermannstraße, München

210398

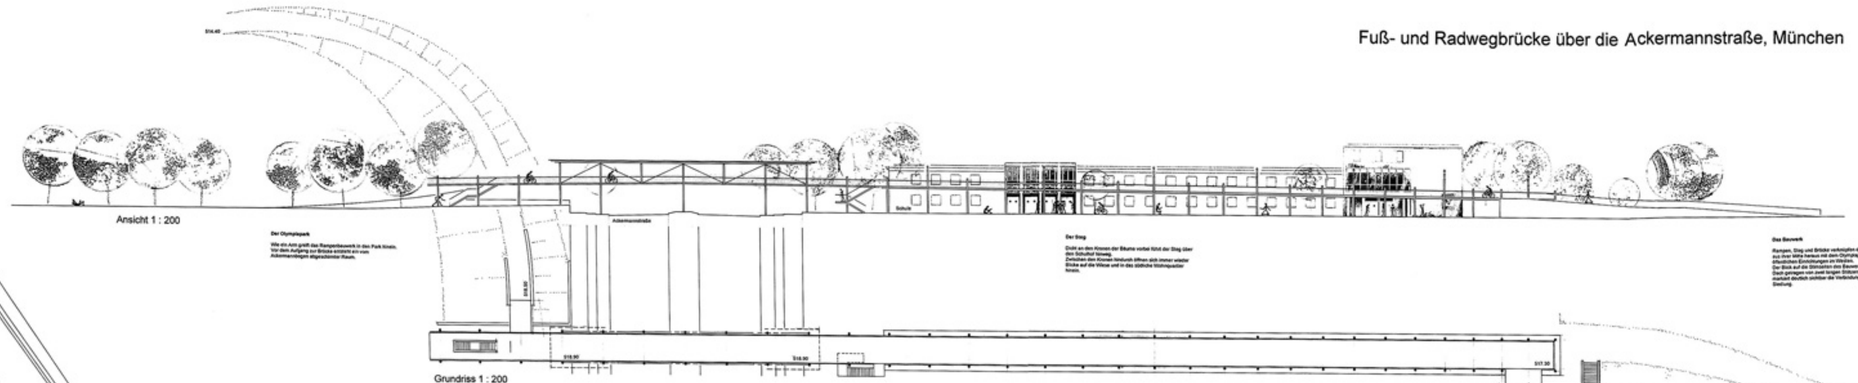

Ansicht 1 : 200

Grundriss 1 : 200

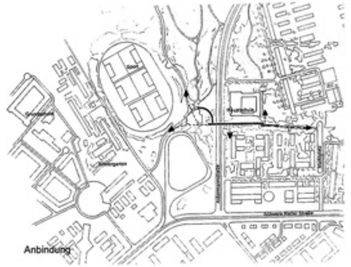

Anbindung

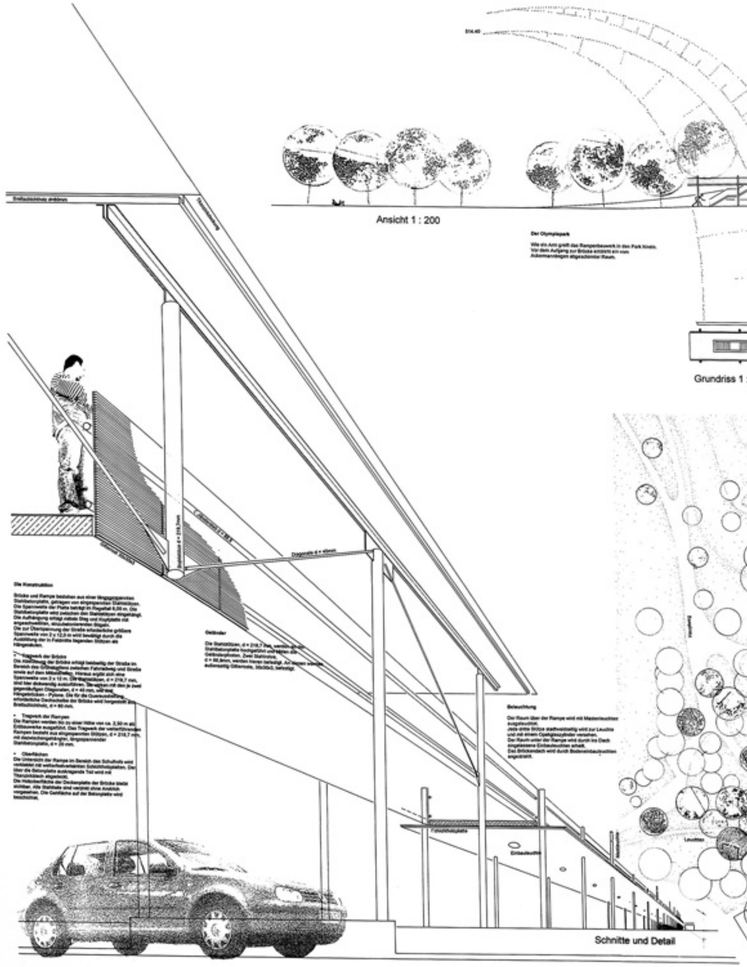

Schnitte und Detail

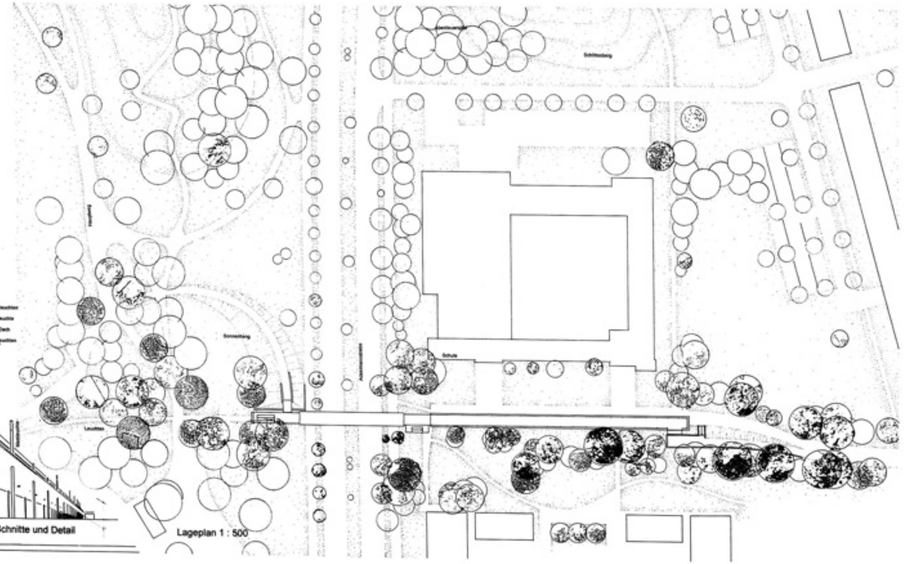

Lageplan 1 : 500

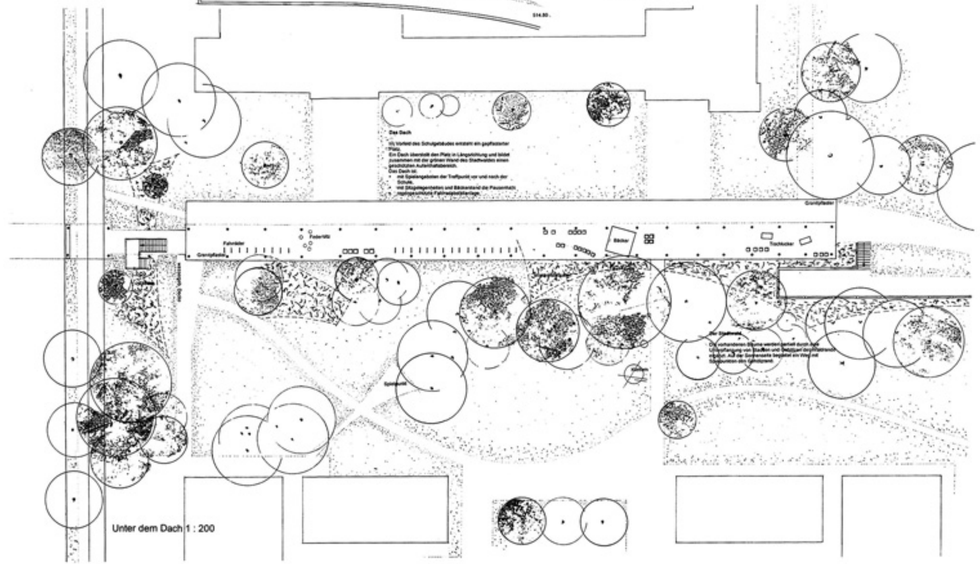

Unter dem Dach 1 : 200