



131121



schnitt beim steg m 1:200

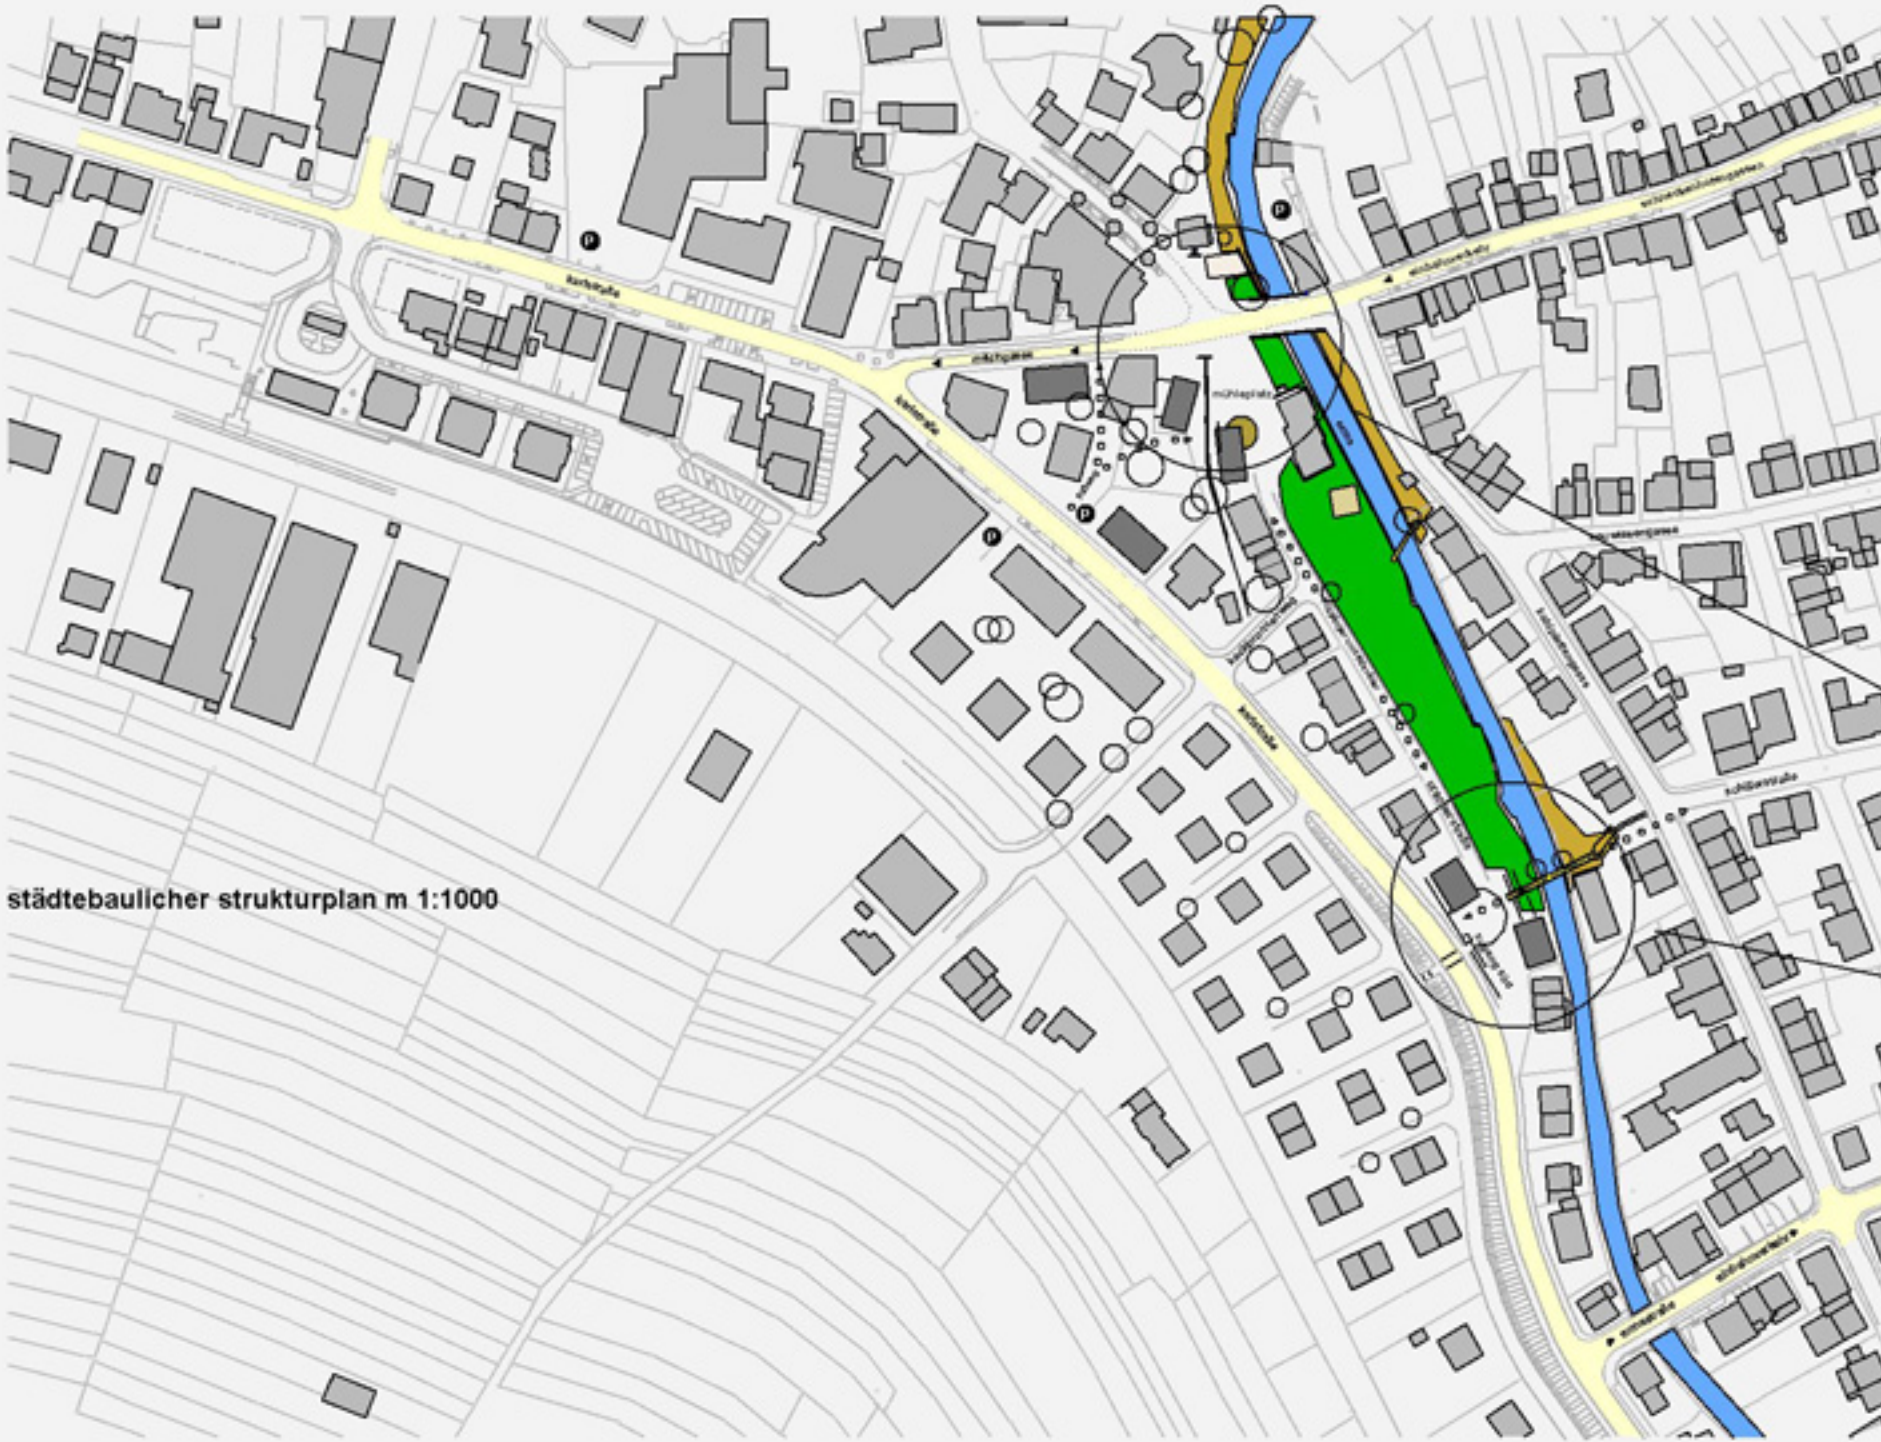

städtebaulicher strukturplan m 1:1000

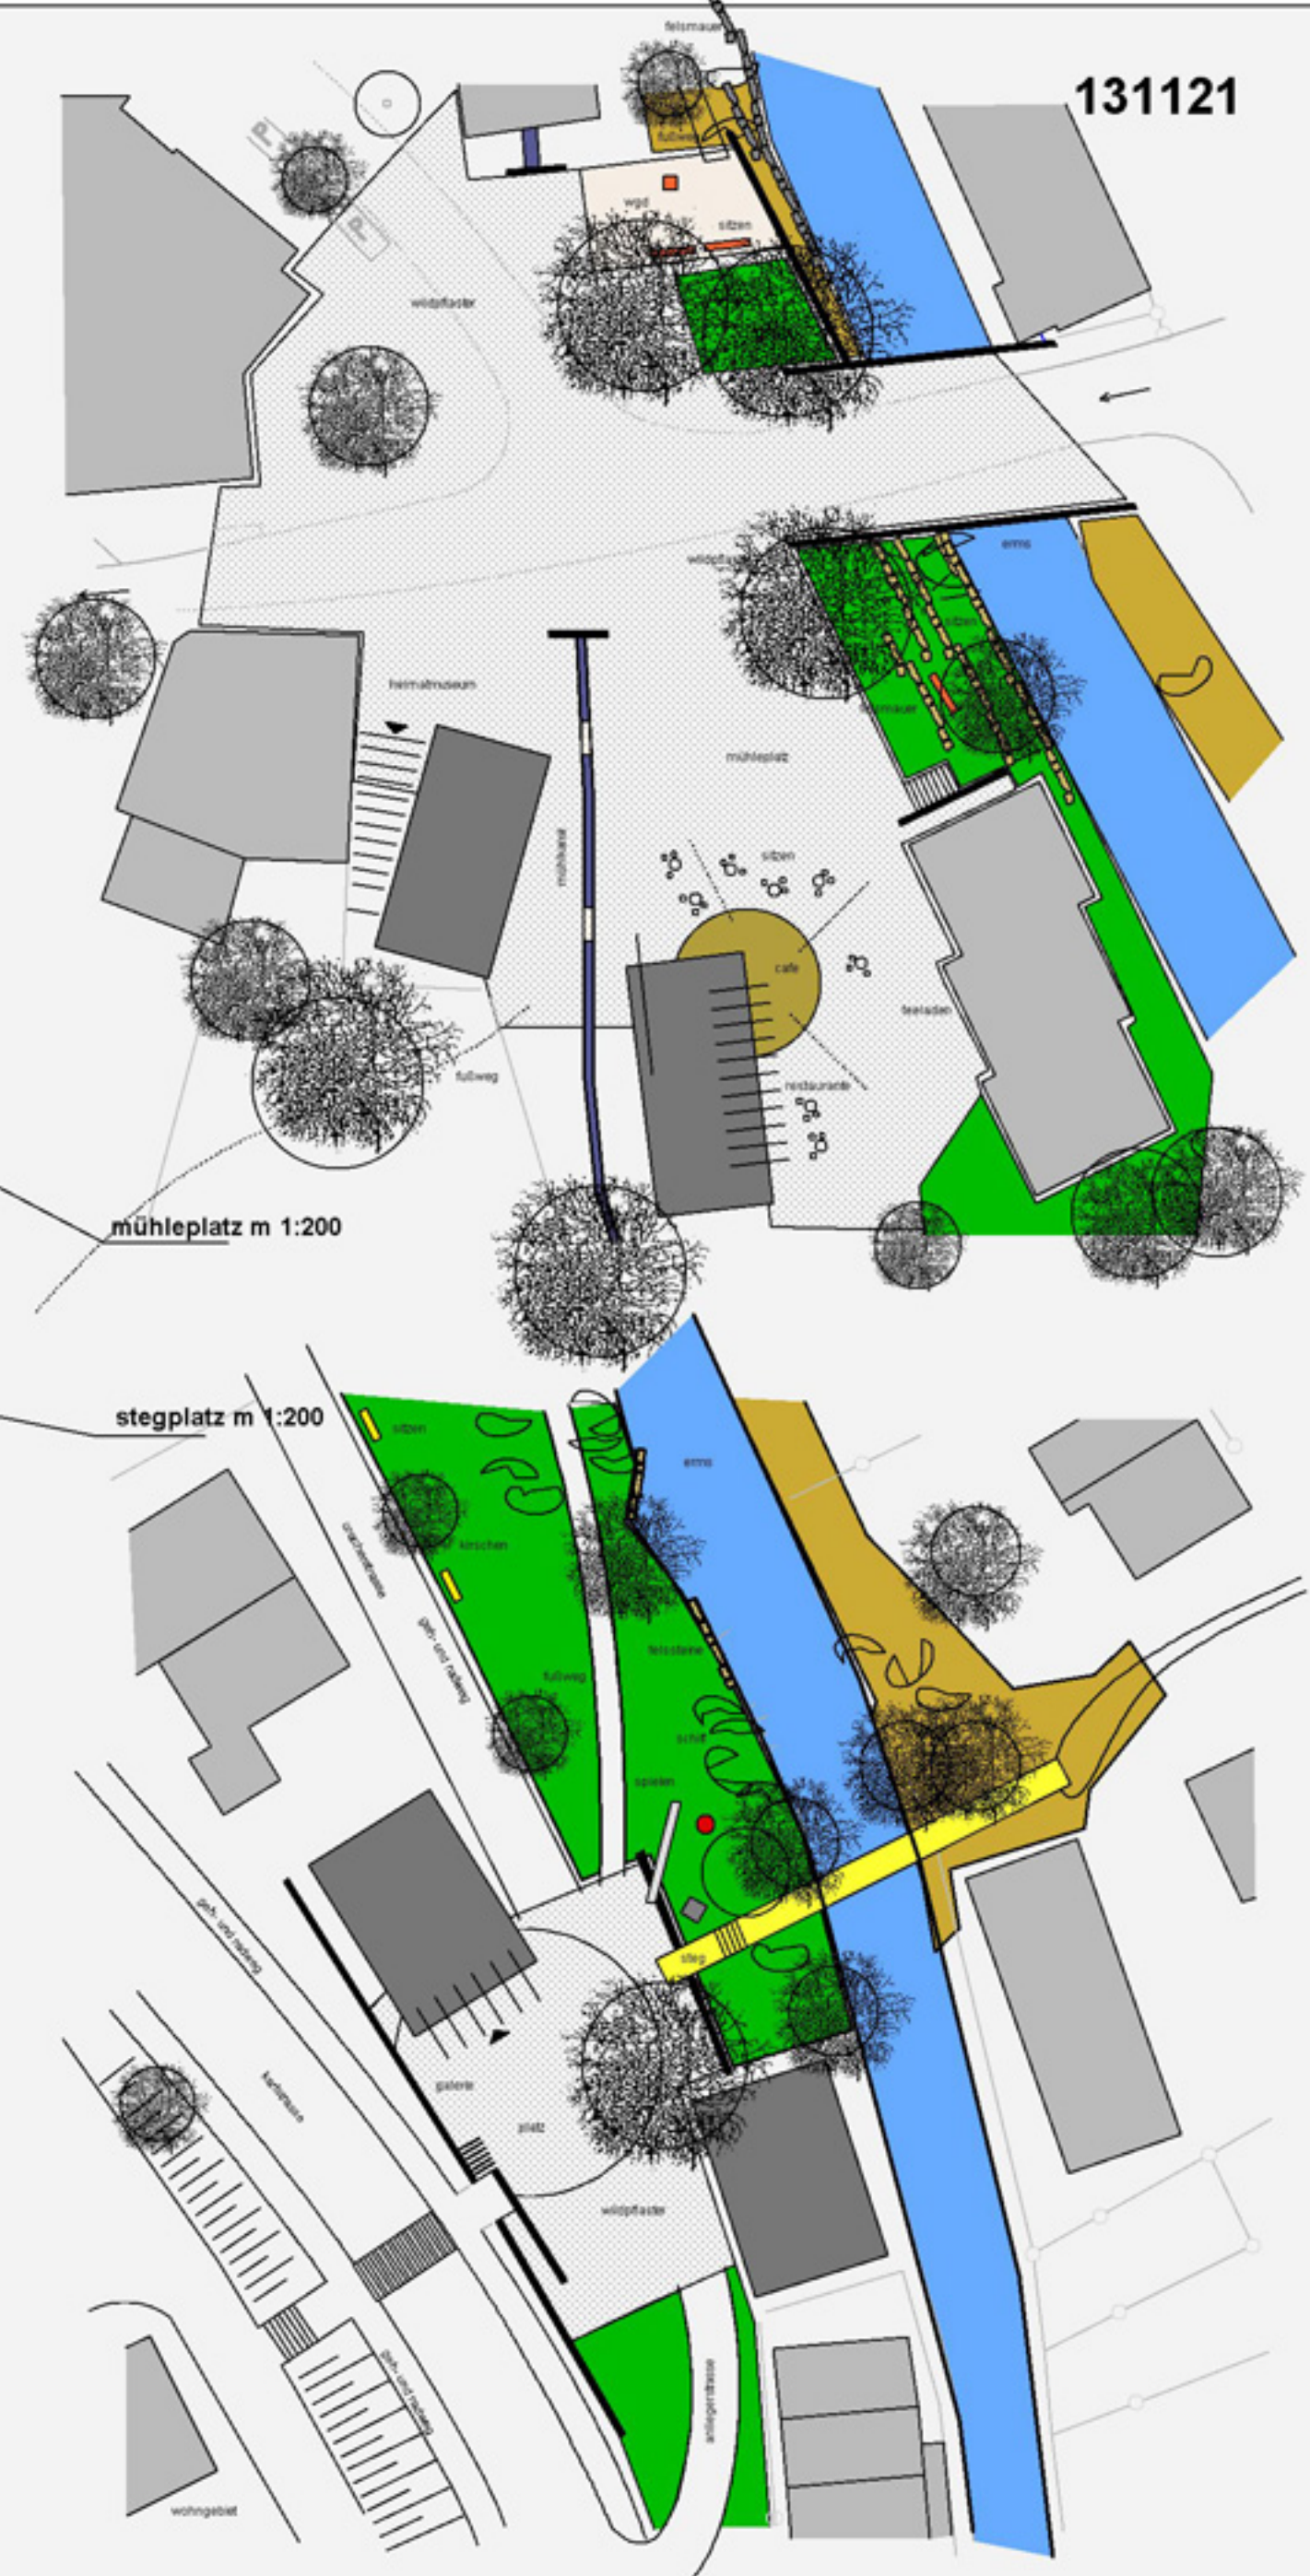

mühleplatz m 1:200

stegplatz m 1:200



Emser




Mühleplatz



Viehhof
